


ANNEX 2

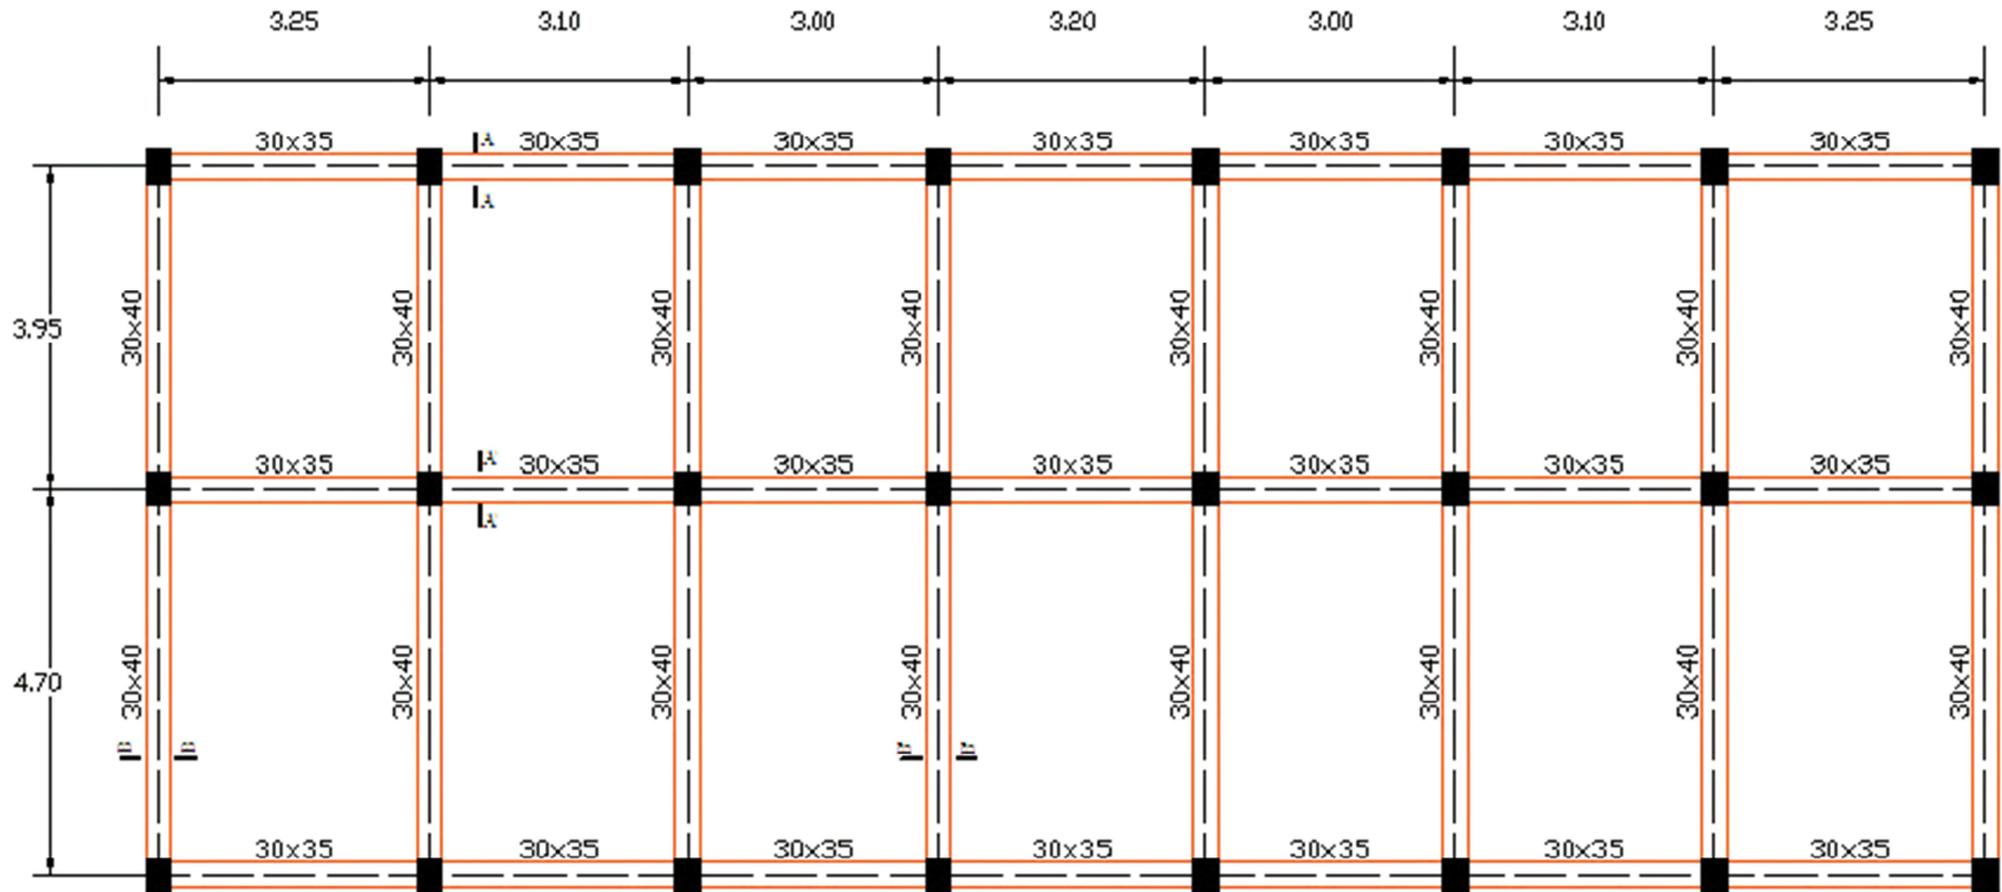

Plan De Coffrage Plancher Terrasse